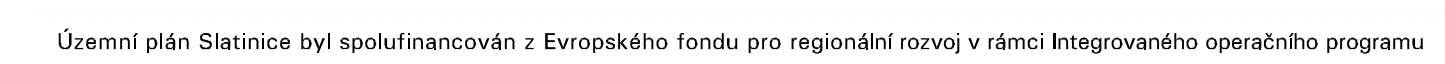


 
 
 
ÚZEMNÍ PLÁN

I.B.1. KONCEPCE DOPRAVY



STAV	NAVŠNÍ ZMĚNY	PLOCHY, TRASY, ZAŘÍZENÍ
II/449	II/449	SILNICE II. TŘÍDY
		PŘEDPOKLADANÁ PLOCHA POZEMKU STAVBY SILNICE
III/44923	III/44924	SILNICE III. TŘÍDY
		MÍSTNÍ KOMUNIKACE
		MÍSTNÍ KOMUNIKACE K REKONSTRUKCI
		VÝZNAMNÁ ČEŤOVÁ KOMUNIKACE
273	II	ŽELEZNICE, ŽELEZNIČNÍ TRAT
		PLOCHY DOPRAVY: SILNICE, VEŘEJNÉ PARKOVIŠTĚ M. CENTRUM (P), BOXOVÉ GARÁŽE (G)
	P5	PŘESTAVBA KŘÍŽOVATKY SILNIC
	P4	PŘESTAVBA NÁVSI VČETNĚ DOPRAVNÍCH PLOCH
	Z16	OZNAČENÍ ZASTÁVKOVÝCH PLOCH SILNIC (Z16), RETARDÉRY (Z17), PARKOVIŠTĚ (Z23)
		ŽELEZNIČNÍ STANICE, ZASTÁVKY
		AUTOBUSOVÁ ZASTÁVKA
		GRONOVOVÝ ŽELEZNIČNÍ PŘEJÍZD NECHRAŇENÝ
		GRONOVOVÝ ŽELEZNIČNÍ PŘEJÍZD SE SVĚTELNOU SIGNALIZACÍ
	II	MOSTY, LÁVKY
80234	0	CYKLOTRASA ZNAČENÁ
.....		CYKLOSTEZKA, STEZKA PRO PĚŠÍ A CYKLISTY
.....		VÝZNAMNÝ CHODNÍK, SAMOSTATNÁ PĚŠÍ TRASA
	X	NAVŘEŽENO KE ZRUŠENÍ

DOPLŇUJÍCÍ ÚDAJE:

STAV	NÁVRH ZMĚNY	
		HRANICE ŘEŠENÉHO OZEMÍ
		HRANICE KATASTRU
		ZASTAVITELNÉ A PŘESTAVBOVÉ PLOCHY
		VODNÍ PLOCHY A TOKY

