

SLATINICE

ODŮVODNĚNÍ ÚZEMNÍHO PLÁNU

II.A. KOORDINAČNÍ VÝKRES



EVROPSKÁ UNIE
EVROPSKÝ FOND PRO REGIONÁLNÍ ROZVOJ
ŠANCE PRO VÁŠ ROZVOJ




Územní plán Slatinice byl spolufinancován z Evropského fondu pro regionální rozvoj v rámci integrovaného operačního programu

HRANICE ÚZEMÍ A PLOCH

PONECHANÝ STAV


PLOCHY ZMĚN

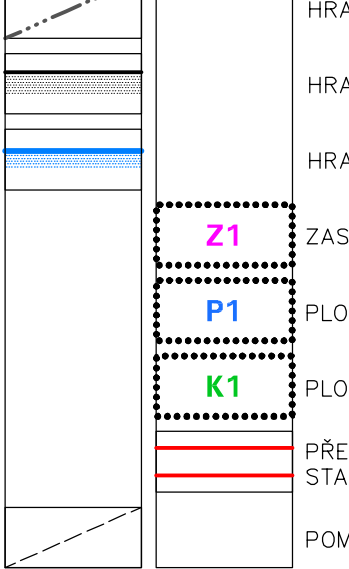

DOPLŇUJÍCÍ ÚDAJE


STAV

NÁVRH ZMĚNY

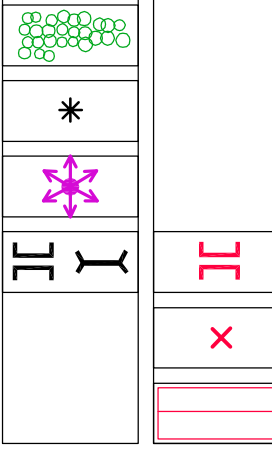

OCHRANNÉ PÁSMO POHŘEBIŠTĚ 100m
LESNÍ SPOLEČENSTVA A VZROSTLA ZELENĚ VE VOLNÉ KRAJINĚ MIMO POZEMKY URČENÉ K PLNĚNÍ FUNKCE LESA
PAMÁTKY MÍSTNÍHO VÝZNAMU, HODNOTNÉ STAVBY
VÝZNAMNÝ VÝHLÍDKOVÝ BOD
MOSTY, LÁVKY
NÁVRŽENO KE ZRUŠENÍ
KORIDOR SILNICE II/449 – DLE ZŮR OLOMOUCKÉHO KRAJE
– CELÁ OBEC PATŘÍ MEZI ZRANITELNÉ OBLASTI

ÚZEMNÍ SYSTÉM EKOLOGICKÉ STABILITY

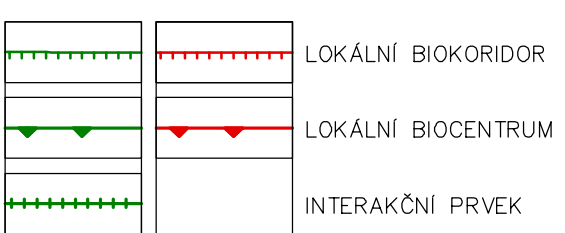


PLOCHY S ROZDILNÝM ZPŮSOBEM VYUŽITÍ, ÚZEMNÍ REZERVY

ÚZEMNÍ REZERVY	STABILIZOVANÉ PLOCHY	PLOCHY ZMĚN	
R3	SC	BV	PLOCHA SMÍŠENÁ OBYTNÁ CENTRÁLNÍ
	BV	BV	BYDLENÍ V RD VENKOVSKÉ (BV, BV1, BV2)
	OV	OV	OBČANSKÉ VYBAVENÍ – VEŘEJNÁ INFRASTRUKTURA (OV, OV1)
R2	OL	OL	OBČANSKÉ VYBAVENÍ – LAŽEŘSTVÍ
	OH	OH	OBČANSKÉ VYBAVENÍ – HŘBITOVY
	OS	OS	OBČANSKÉ VYBAVENÍ – TĚLOVÝCHOVA A SPORT
	RH	RH	REKREACE HROMADNÁ
	VS	VS	PLOCHY SMÍŠENÉ VÝROBNÍ (VS, VS1)
	TI	TI	TECHNICKÁ INFRASTRUKTURA INŽENÝRSKÉ SÍTĚ
	VZ	VZ	VÝROBA ZEMĚDĚLSKÁ
	DS	DS	DOPRAVNÍ INFRASTRUKTURA SILNIČNÍ
	DZ	DZ	DOPRAVNÍ INFRASTRUKTURA ŽELEZNIČNÍ
	PV	PV	VEŘEJNÁ PROSTRANSTVÍ – KOMUNIKAČNÍ PROSTORY (NÁVRH = 1 ŠÍRKOVÉ REKONSTRUKCE)
	PV1	PV1	PLOCHA VEŘEJNÉHO PROSTRANSTVÍ – NÁVES
	ZP	ZP	ZELEŇ PŘÍRODNÍHO CHARAKTERU
	ZS	ZS	ZELEŇ SOUKROMÁ A VYHRAŽENÁ (ZS, ZS1)
	ZV	ZV	PLOCHA VEŘEJNÉHO PROSTRANSTVÍ – ZELENĚ
	NP	NP	PLOCHY PŘÍRODNÍ
	VV	VV	PLOCHY VODNÍ A VODOHOSPODÁŘSKÉ
	NS	NS	PLOCHY SMÍŠENÉ NEZASTAVĚNÉHO ÚZEMÍ (NS, NS1, NS2)
	NZ	NZ	PLOCHY ZEMĚDĚLSKÉ (NZ, NZ1)
	NL	NL	PLOCHY LESNÍ

LIMITY VYUŽITÍ ÚZEMÍ

STAV

NÁVRH ZMĚNY

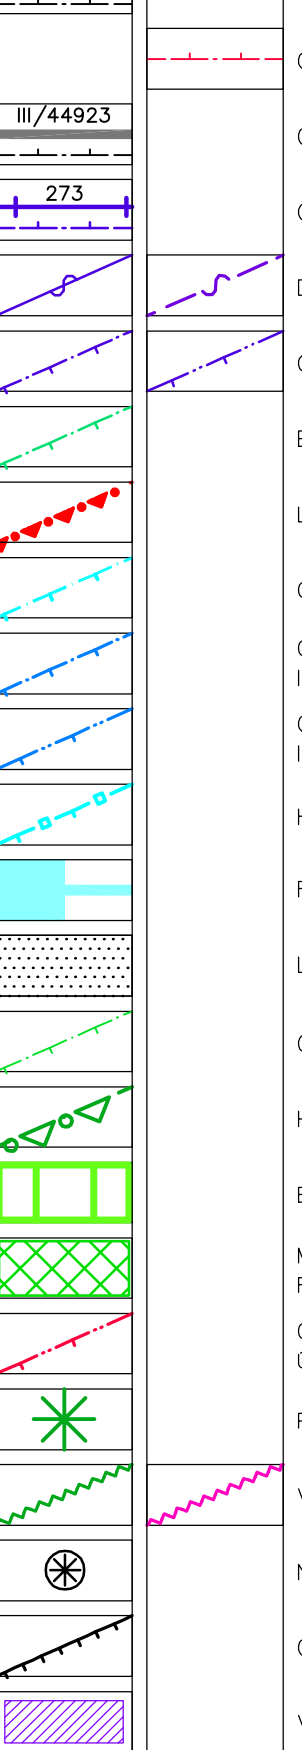

– CELÁ OBEC LEŽÍ VE VNĚJŠÍM LAŽEŘSKÉM ÚZEMÍ LAŽEŘSKÉHO MÍSTA SLATINICE