


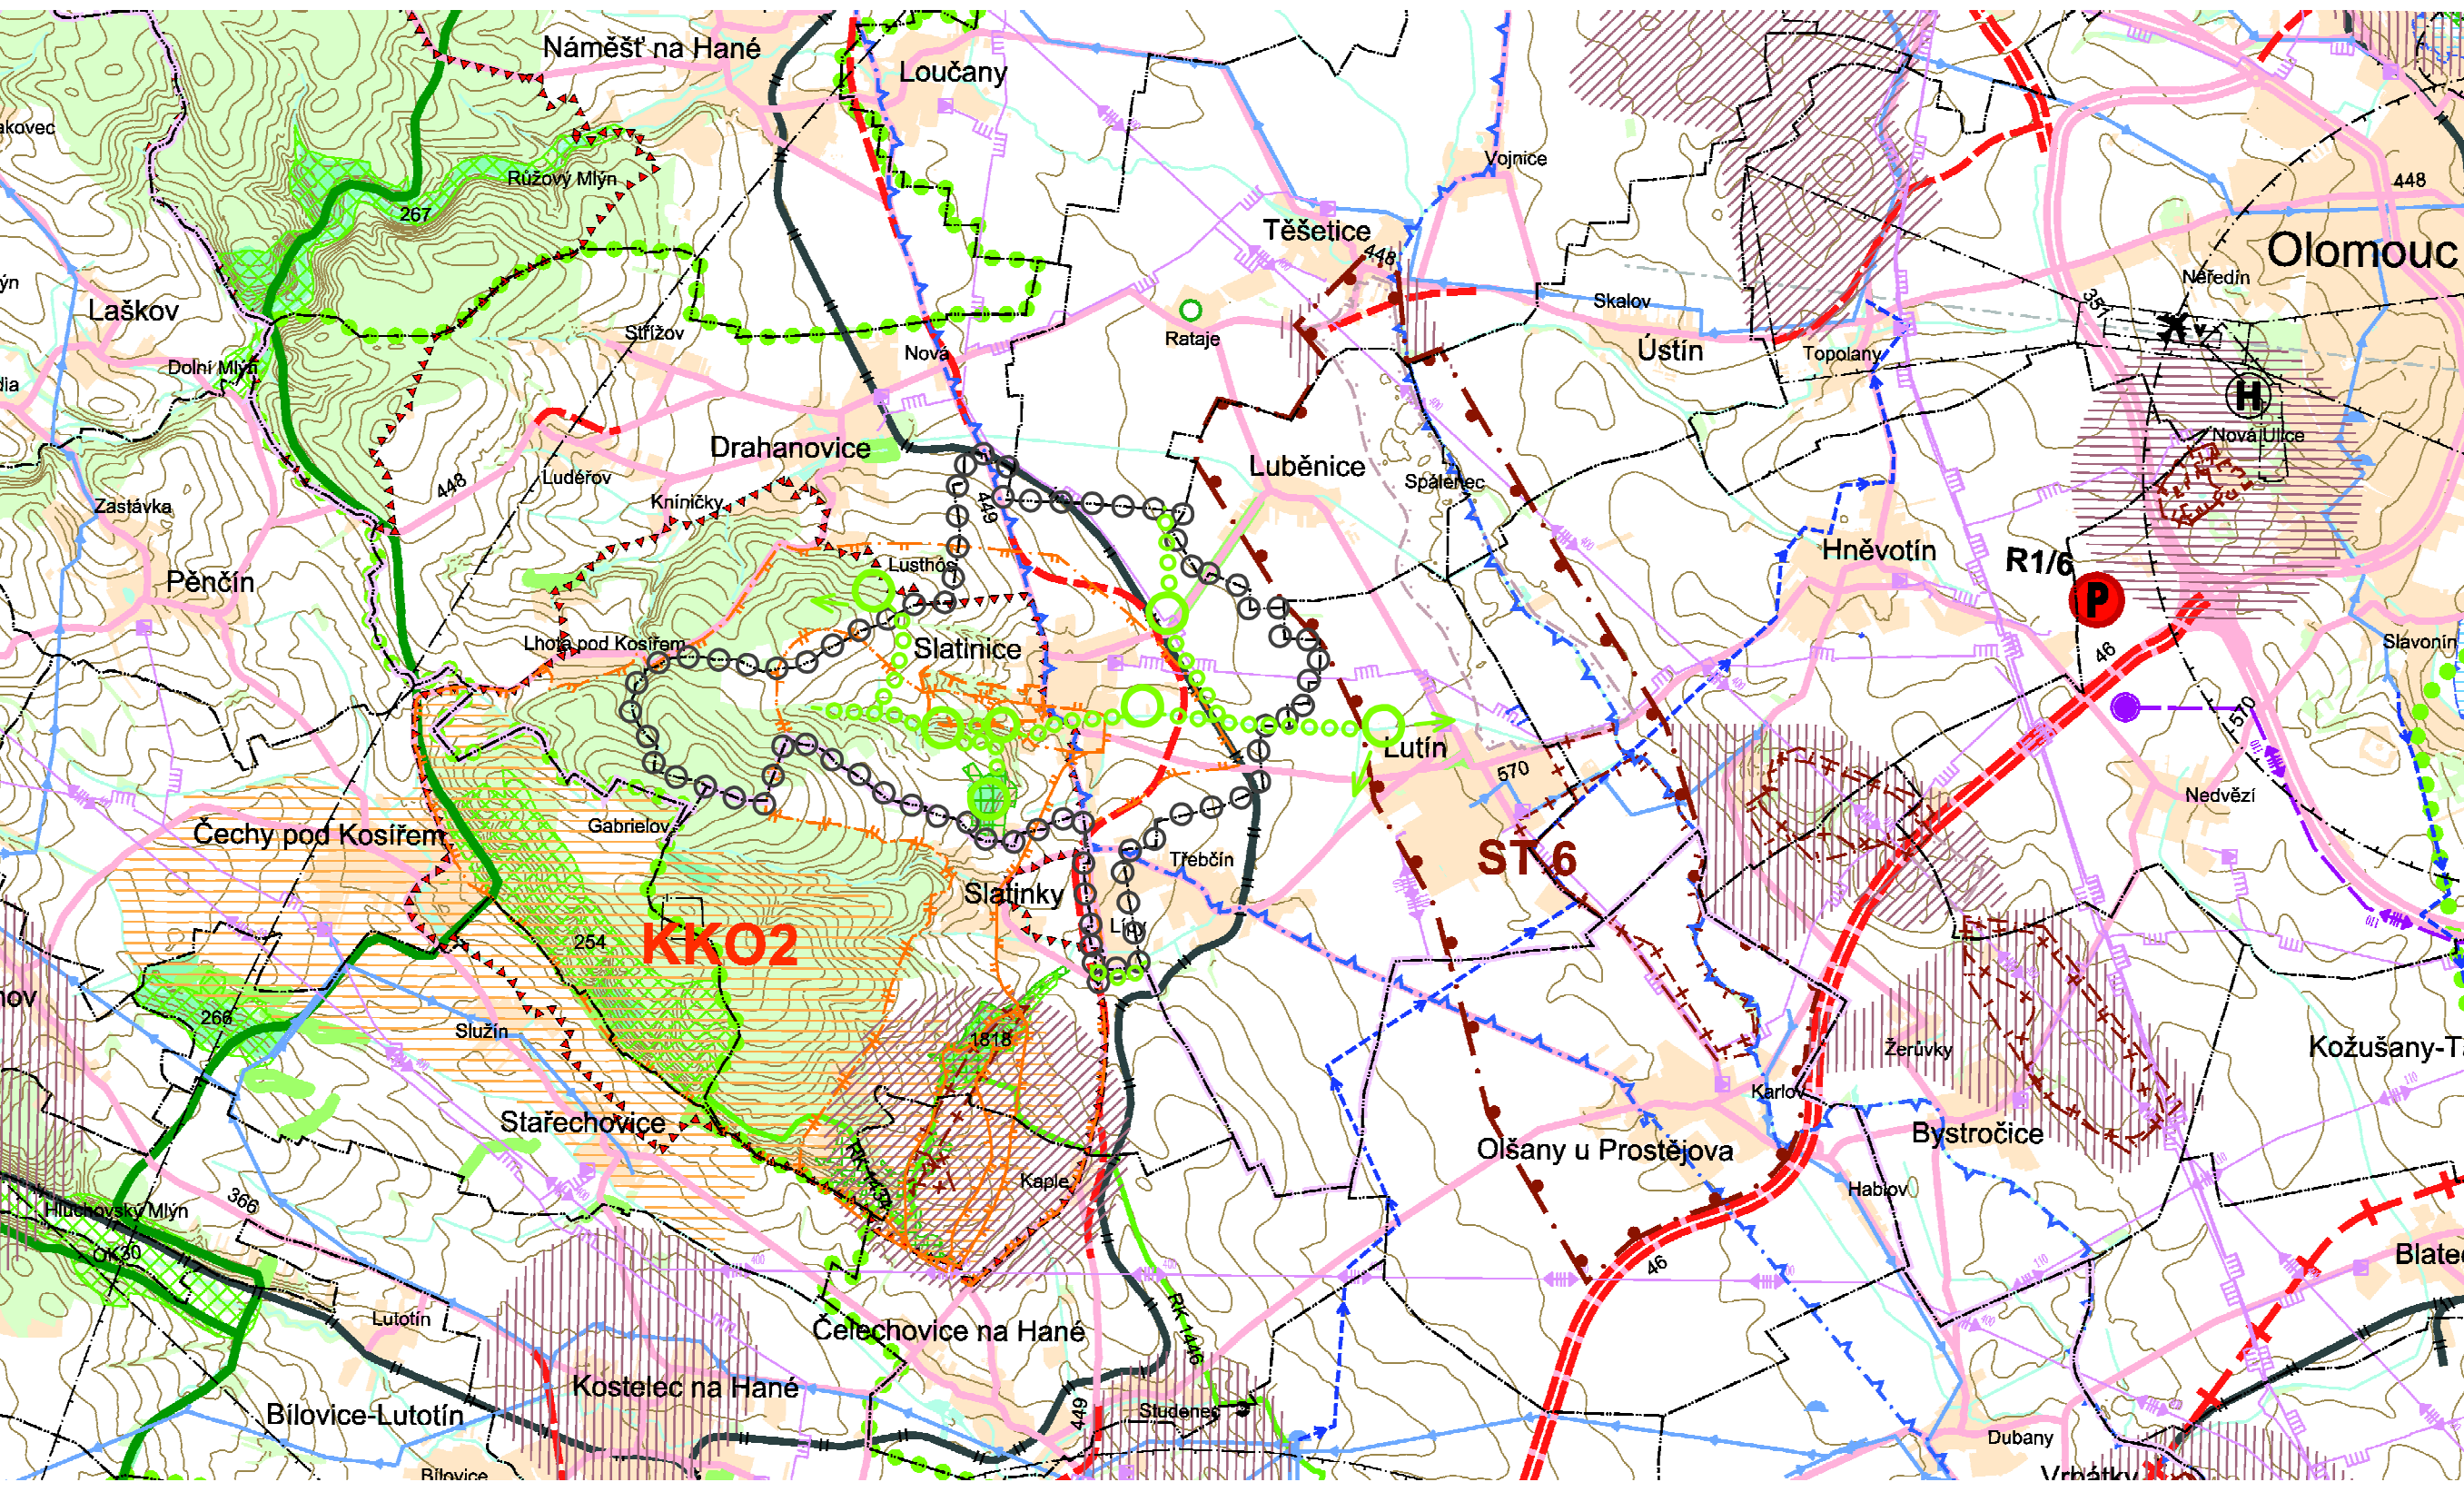

LEGENDA JEVŮ, JEJICHŽ ZÁVAZNOST V ÚZEMÍ JE STANOVENA VYDÁNÍM ZÁSAD ÚZEMNÍHO ROZVOJE :	
ZÁMĚRY Z ŘEŠENÍ ZÚR OK NÁVRH ÚZEMNÍ REZERVA	DOPRAVNÍ KORIDORY NADMÍSTNÍHO VÝZNAMU OSA KORIDORU PRO DÁLNIČE, RYCHLOSTNÍ A OSTATNÍ ČTYŘPRUHOVÉ KOMUNIKACE OSA KORIDORU PRO SILNICE I. A II. TŘÍDY DVOUPRUHOVÉ OSA KORIDORU PRO DRÁHU CELOSTÁTNÍHO VÝZNAMU VODNÍ CESTA SILNIČNÍ TUNEL OSA KORIDORU PRO VYSOKORYCHLOSTNÍ DRÁHU EVROPSKÉ DOPRAVNÍ SÍTĚ LANOVKA PRO PŘEPRAVU LYŽAŘŮ VÝZNAMNÉ DOPRAVNÍ PLOCHY A ZAŘÍZENÍ NADMÍSTNÍHO VÝZNAMU VEŘEJNÉ LETIŠTĚ BEZ ROZLIŠENÍ PŘÍSTAV NA VODNÍ CESTĚ TERMINÁL KOMBINOVANÉ DOPRAVY PLOCHY DRÁŽNÍ DOPRAVY HRANIČNÍ PŘECHOD - SILNIČNÍ HRANIČNÍ PŘECHOD PRO MALÝ POHRANIČNÍ STYK, TURISTICKÝ KORIDORY TECHNICKÉ INFRASTRUKTURY NADMÍSTNÍHO VÝZNAMU OSA KORIDORU PRO EL. VEDENÍ VVN 400KV OSA KORIDORU PRO EL. VEDENÍ VVN 110KV OSA KORIDORU PRO VVTL PLYNOVOD OSA KORIDORU PRO VTL PLYNOVOD OSA KORIDORU PRO DÁLKOVÝ VODOVODNÍ ŘAD OSA KORIDORU PRO ZÁSOBOVACÍ VODOVODNÍ ŘAD VÝZNAMNÉ PLOCHY A ZAŘÍZENÍ TECHNICKÉ INFRASTRUKTURY NADMÍSTNÍHO VÝZNAMU LOKALITA VHODNÁ PRO AKUMULACI POVRCHOVÝCH VOD SUCHÁ NÁDRŽ ÚZEMÍ VÝZNAMNÉ PRO SITUOVÁNÍ PROTIPOVODŇOVÝCH OPATŘENÍ ÚPRAVY VODNÍCH TOKŮ OCHRANNÉ PROTIPOVODŇOVÉ HRÁZE (POPR. NAVYŠENÍ STAV. OCHRANNÝCH HRÁZÍ VČETNĚ TERÉN. ÚPRAV) SUCHÉ KORYTO (JEHO SOUČÁSTÍ JE OCHRANNÁ HRÁZ) VÝZNAMNÝ ENERGETICKÝ ZDROJ REGULAČNÍ STANICE PLYNU VTL, STL, NTL ELEKTRICKÁ STANICE ÚPRAVNA VODY VODOJEM ÚZEMNÍ SYSTÉM EKOLOGICKÉ STABILITY NADMÍSTNÍHO VÝZNAMU NADREGIONÁLNÍ BIOCENTRUM NADREGIONÁLNÍ BIOKORIDOR S OZNAČENÍM REGIONÁLNÍ BIOCENTRUM S OZNAČENÍM REGIONÁLNÍ BIOKORIDOR S OZNAČENÍM STANOVENÍ ZÁSAD PRO OCHRANU A EXPLOATACI LOŽISEK NEROSTNÝCH SUROVIN OBJEKT LZE VYUŽÍT V PLNÉM ROZSAHU (OBJEKT S VYŘEŠENÝMI STŘETÝ ZÁJMY, POPŘ. BEZ STŘETŮ ZÁJMŮ, NEBO SE STŘETŮ ŘEŠITELNÝMI) OBJEKT LZE VYUŽÍT ČÁSTEČNĚ, NEBO PODMÍNEČNĚ PO SPLNĚNÍ VYBRANÝCH TECHNICKÝCH A ENVIROMENTÁLNÍCH PODMÍNEK OBJEKT NELZE VYUŽÍT KOMPLEXNĚ (JE DOTČEN LIMITY OCHRANY PŘÍRODY, V SOUČ. DOBĚ PŘEVAŽUJÍ ZÁK. ZÁJMY O OCHR. SLOŽEK ŽP NAD ZÁJMY VYUŽITÍ LOŽISKA) SPECIFICKÁ OBLAST S VYSOKOU KONCENTRACÍ STÁVAJÍCÍ A OČEKÁVANÉ TĚŽBY NEROSTNÝCH SUROVIN S OŽN. PLOCHY K OCHRANĚ PŘÍRODNÍCH, KULTURNÍCH A CIVILIZAČNÍCH HODNOT NADMÍSTNÍHO VÝZNAMU ÚZEMÍ OCHRANY A ZACHOVÁNÍ KRAJINNÝCH HODNOT-KULTURNÍ KRAJINA OBLASTI (OZNAČ. KKO...) OBLAST HYDROGEOLOGICKÉ STRUKTURY - RAMZOVSKÉ NAŠUNUTÍ PLOCHY NADMÍSTNÍHO VÝZNAMU OSTATNÍ VYMEZENÍ REKREAČNÍCH KRAJINNÝCH CELKŮ ORIENTAČNÍ SMĚROVÁNÍ VÝZNAMNÝCH ROZVOJOVÝCH PLOCH PRO PODNIKÁNÍ NADMÍSTNÍHO VÝZNAMU ORIENTAČNÍ SMĚROVÁNÍ VÝZNAMNÝCH ROZVOJOVÝCH PLOCH PRO SPORT A REKREACI NADMÍSTNÍHO VÝZNAMU VÝZNAMNÝ KRAJINNÝ PRVEK

LEGENDA VYBRANÝCH STÁVAJÍCÍCH JEVŮ NADMÍSTNÍHO VÝZNAMU (STABILIZOVANÝ STAV)	
DOPRAVNÍ KORIDORY NADMÍSTNÍHO VÝZNAMU DÁLNIČE, RYCHLOSTNÍ A OSTATNÍ ČTYŘPRUHOVÉ KOMUNIKACE SILNICE I., II. A III. TŘÍDY DRÁHA ŽELEZNIČNÍ DOPRAVY CELOSTÁTNÍHO A REGIONÁLNÍHO VÝZNAMU LANOVKA VÝZNAMNÉ DOPRAVNÍ PLOCHY A ZAŘÍZENÍ NADMÍSTNÍHO VÝZNAMU HRANIČNÍ PŘECHOD SILNIČNÍ HRANIČNÍ PŘECHOD PRO MALÝ POHRANIČNÍ STYK, TURISTICKÝ HRANIČNÍ PŘECHOD ŽELEZNIČNÍ VOJENSKÉ LETIŠTĚ LETIŠTĚ MEZINÁRODNÍ (VEŘEJNÉ/NEVEŘEJNÉ) LETIŠTĚ VNITROSTÁTNÍ (VEŘEJNÉ/NEVEŘEJNÉ) VRTULNÍKOVÉ LETIŠTĚ	KORIDORY TECHNICKÉ INFRASTRUKTURY NADMÍSTNÍHO VÝZNAMU ZÁSOBOVACÍ VODOVODNÍ ŘAD EL. VEDENÍ VVN 400KV EL. VEDENÍ VVN 220 KV EL. VEDENÍ VVN 110KV VVTL PLYNOVOD VTL PLYNOVOD VÝZNAMNÉ PLOCHY A ZAŘÍZENÍ TECHNICKÉ INFRASTRUKTURY NADMÍSTNÍHO VÝZNAMU PODZEMNÍ ZÁSOBNÍK PLYNU REGULAČNÍ STANICE PLYNU ELEKTRICKÁ STANICE VODNÍ ELEKTRÁRNA VĚTRNÁ ELEKTRÁRNA VYSÍLAČ ÚPRAVNA VODY VODNÍ ZDROJ VODOJEM

LEGENDA JEVŮ, JEJICHŽ OCHRANA V ÚZEMÍ VYPLÝVÁ Z PLATNÝCH PRÁVNÍCH PŘEDPISŮ A ROZHODNUTÍ:	
ZÁVAZNÉ LIMITY VYPLÝVAJÍCÍ Z PRÁVNÍCH PŘEDPISŮ A ROZHODNUTÍ OCHRANNÉ PÁSMO LETIŠTĚ BEZPEČNOSTNÍ PÁSMO PLYNU OCHRANNÉ PÁSMO VYSÍLAČE OCHRANNÉ PÁSMO PŘÍRODNÍCH LÉČIVÝCH ZDROJŮ A PŘÍRODNÍCH MINERÁLNÍCH VOD I. STUPNĚ OCHRANNÉ PÁSMO PŘÍRODNÍCH LÉČIVÝCH ZDROJŮ A PŘÍRODNÍCH MINERÁLNÍCH VOD II. STUPNĚ VNITŘNÍ LÁZEŇSKÉ ÚZEMÍ OCHRANNÉ PÁSMO VODNÍHO ZDROJE I. STUPNĚ OCHRANNÉ PÁSMO VODNÍHO ZDROJE II. STUPNĚ - VNITŘNÍ OCHRANNÉ PÁSMO VODNÍHO ZDROJE II. STUPNĚ - VNĚJŠÍ STANOVENÉ ZÁPLAVOVÉ ÚZEMÍ Q₁₀₀ CHRÁNĚNÁ OBLAST PŘÍROZENÉ AKUMULACE VOD OCHRANA PŘÍRODNÍCH HODNOT ÚZEMÍ NATURA 2000 - PTAČÍ OBLAST ÚZEMÍ NATURA 2000 - EVROPSKÝ VÝZNAMNÁ LOKALITA HRANICE CHKO PŘÍRODNÍ PARK MALOLOPNÉ CHRÁNĚNÉ ÚZEMÍ VÝZNAMNÝ KRAJINNÝ PRVEK - REGISTROVANÝ LOŽISKO VÝHRADNÍ CHRÁNĚNÉ LOŽISKOVÉ ÚZEMÍ DOBYVACÍ PROSTOR NEVÝHRADNÍ LOŽISKA A PROGNOZNÍ ZDROJE NEROSTNÝCH SUROVIN STARÉ DŮLNÍ DÍLO - BOD	OCHRANA KULTURNÍCH HODNOT PAMÁTKA UNESCO NÁRODNÍ KULTURNÍ PAMÁTKA MĚSTSKÁ PAMÁTKOVÁ REZERVACE MĚSTSKÁ PAMÁTKOVÁ ZÓNA VESNICKÁ PAMÁTKOVÁ ZÓNA VESNICKÁ PAMÁTKOVÁ REZERVACE OSTATNÍ PLOCHY SE ZVLÁŠTNÍM REŽIMEM SESUVNÉ ÚZEMÍ OSTATNÍ - VELKÉHO ROZSAHU SESUVNÉ ÚZEMÍ OSTATNÍ - MALÉHO ROZSAHU PODDOLOVANÉ ÚZEMÍ VELKÉHO ROZSAHU PODDOLOVANÉ ÚZEMÍ MALÉHO ROZSAHU VOJENSKÝ VÝCVIKOVÝ PROSTOR OCHRANNÉ PÁSMO VOJENSKÝCH LETECKÝCH ZAŘÍZENÍ ZÁJMOVÉ ÚZEMÍ AČR OCHRANNÉ PÁSMO PRODUKTOVODU

PODKLADEM VÝKRESU ŠIRŠÍCH VZTAHŮ JE KOORDINAČNÍ VÝKRES D1 Z PLATNÝCH ZÁSAD ÚZEMNÍHO ROZVOJE OLOMOUCKÉHO KRAJE

- HRANICE ÚZEMÍ ŘEŠENÉHO OP SLATINICE
- LOKÁLNÍ BICENTRUM
- LOKÁLNÍ BIOKORIDOR



EVROPSKÁ UNIE
EVROPSKÝ FOND PRO REGIONÁLNÍ ROZVOJ
ŠANCE PRO VÁŠ ROZVOJ



Územní plán Slatinice byl spolufinancován z Evropského fondu pro regionální rozvoj v rámci Integrovaného operačního programu

SLATINICE

ODŮVODNĚNÍ ÚZEMNÍHO PLÁNU

II.B. VÝKRES ŠIRŠÍCH VZTAHŮ

OSAZENÍ DOKUMENTACE:	ÚZEMNÍ PLÁN SLATINICE	ATELIER ARCHPLAN OSTRAVA s.r.o. Maršálkova 3168, 723 00 Ostrava-Maršálov; zeman@archplan.cz	
OBJEDNATEL:	OBEC SLATINICE		
PORÍZOVATEL:	MAGISTRÁT MĚSTA OLOMOUC		
ZHOTOVITEL:	ATELIER ARCHPLAN OSTRAVA s.r.o.		
ZODPOVĚDNÝ PROJEKTANT:		Ing.Arch.MAGDALENA ZEMANOVA	
KOORDINACE, URBANISTICKÁ KONCEPCE, ÚSES, DEMOGRAFIE, ŽIVOTNÍ PROSTŘEDÍ, DOPRAVNÍ INFRASTRUKTURA, TECHNICKÁ INFRASTRUKTURA, VYUŽITÍ ÚZEMÍ, ZABORY PŮDNÍHO FONDU, DIGITÁLNÍ PODKLADY, SPOLUPRÁCE:	Ing.Arch.MAGDALENA ZEMANOVA RNDr.MILAN POLEDNÍK		ZAKÁZKOVÉ ČÍSLO: 1117/10
	Ing.JARÍ DATINSKÝ		EXPEDICE: BŘEZEN 2015
	Ing.JAROSLAV GAVLAS		
	Ing.TEREZA NOVÁČKOVÁ		MĚŘÍTKO: 1:50 000
	Mgr.KAREL ZEMAN Dipl.arch.PIERRE BUSCH		