



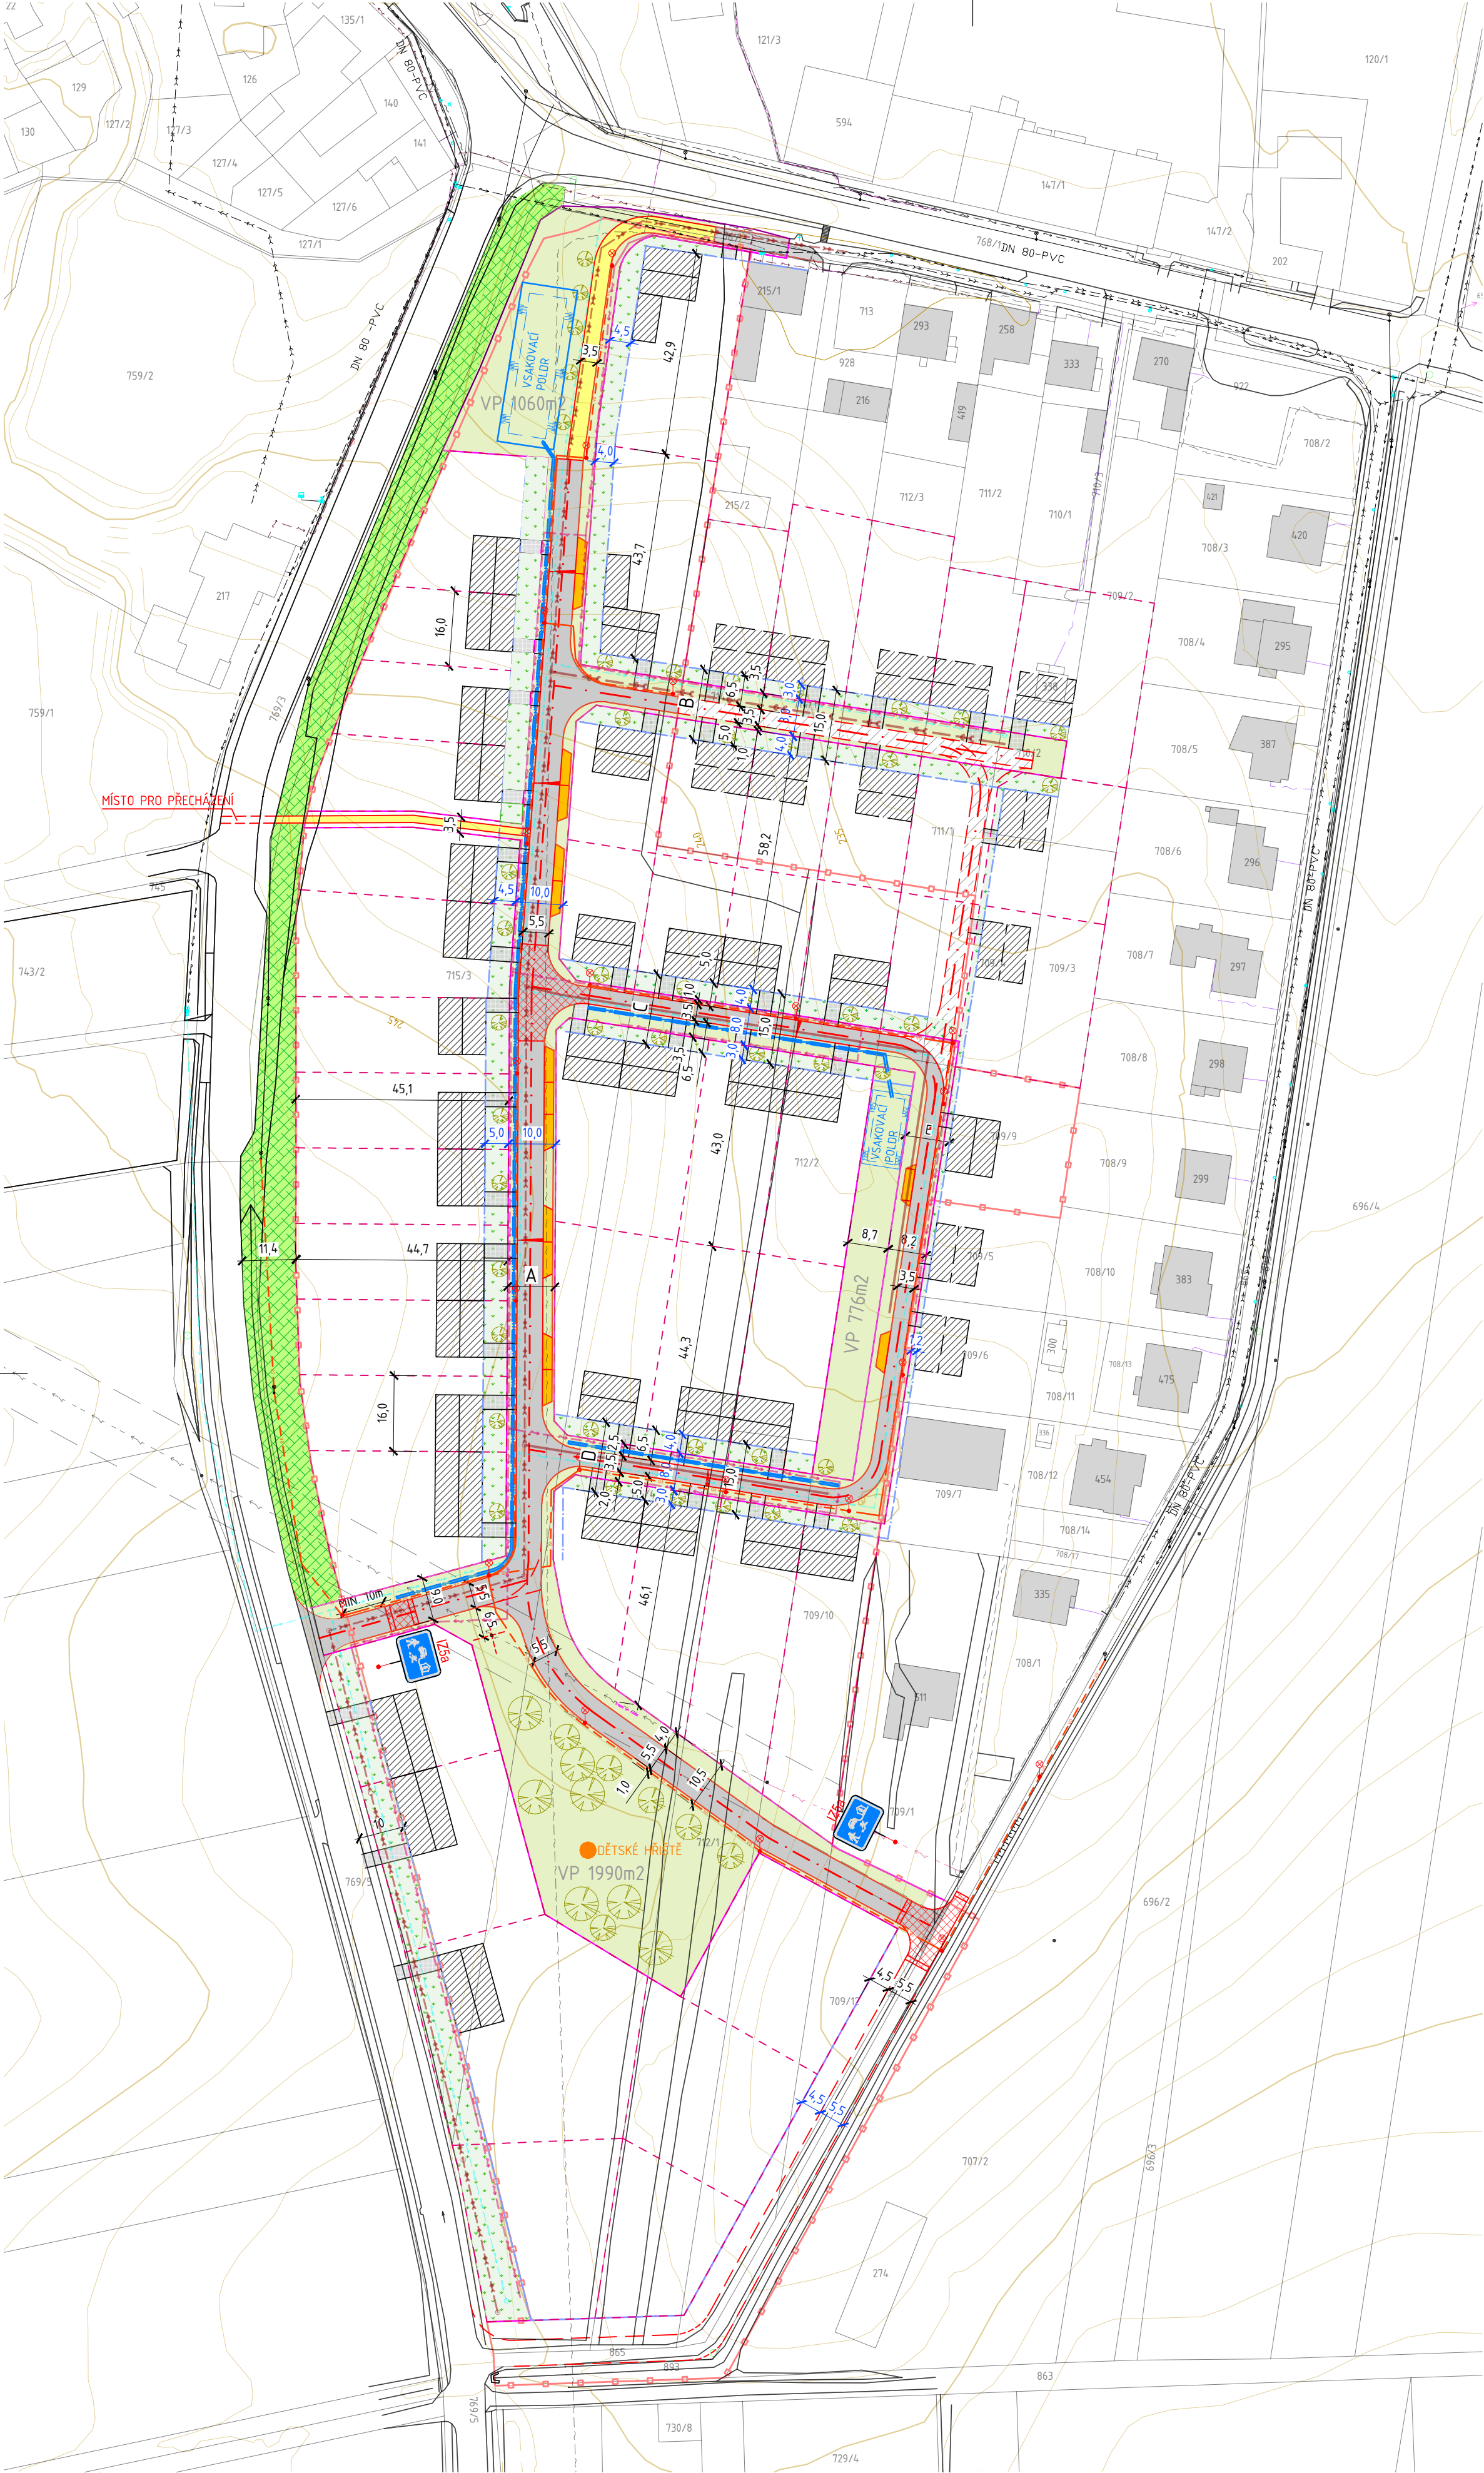

- LEGENDA:**
- STÁVAJÍCÍ ZÁSTAVBA
 - KATASTRÁLNÍ MAPA
 - POLOHOVIS
 - VRSTEVNICE
 - ŘEŠENÉ ÚZEMÍ
 - VEŘEJNÉ PROSTRANSTVÍ
 - NAVŘZENÉ POZEMKY STAVEB /navržená parcele/
 - NAVŘZENÁ STAVEBNÍ ČÁRA
 - NÁVRH NOVÉ ZÁSTAVBY A ORIENTACE HŘEBENE
 - KOMUNIKACE NOVÉ
 - KOMUNIKACE NOVÉ- VARIANTNÍ
 - VOZOVKA ASFALTOVÝ POVRCH
 - CHODNÍKY BETONOVÁ DLAŽBA /přírodní/
 - PARKOVACÍ PLOCHY ZÁMKOVÁ DLAŽBA DISTANČNÍ
 - PLOCHY - SJEZDY ZÁMKOVÁ DLAŽBA
 - ZVÝŠENÝ PÁS ZÁMKOVÁ DLAŽBA /červená/
 - ZELENÉ PLOCHY - IZOLAČNÍ ZELEN
 - VEŘEJNÉ PROSTRANSTVÍ - ZELENÉ PLOCHY
 - NAVŘZENÉ NEOPLOČENÉ PŘEDZAHŘÁDKY POZEMKŮ STAVEB
 - NAVŘZENÁ LINIOVÁ ZELEN
 - ZASAKOVACÍ PÁS DEŠŤOVÝCH VOD

- LEGENDA INŽENÝRSKÝCH SÍTÍ:**
- STÁVAJÍCÍ SILOVÉ VEDENÍ NN PODZEMNÍ
 - STÁVAJÍCÍ KANALIZACE SPLAŠKOVÁ
 - SDĚLOVACÍ VEDENÍ PODZEMNÍ
 - STÁVAJÍCÍ VEDENÍ VO
 - STÁVAJÍCÍ SLOUPY VO
 - STÁVAJÍCÍ VODOVOD
 - NOVÉ SILOVÉ VEDENÍ NN PODZEMNÍ
 - NOVÁ SPLAŠKOVÁ KANALIZACE
 - NOVÁ TLAKOVÁ SPLAŠKOVÁ KANALIZACE
 - NOVÝ VODOVOD
 - NOVÉ VEDENÍ VO
 - NOVÉ SLOUPY VO

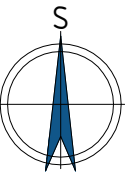

AKCE: ÚZEMNÍ STUDIE SLATINICE LOKALITA Z7 - SLATINICE Nad silnicí		Ing. JAN BOMBERA TOLSTÉHO 192/4, 779 00 OLOMOUC tel: 603 467 841 jan.bombera@email.cz	
VÝKRES: Urbanistický návrh		OBEC: Slatinice	
PORÍZOVATEL: Odbor územního plánování, Magistrát města Olomouc		MĚŘÍTKO: 1:1000	
INVESTOR: Františka Čabáková, Slatinice č. p. 30, 78342 Slatinice		DATUM: 06/2025	
AUTORIZOVANÝ ARCHITEKT: Ing. arch. MgA. Lukáš Blažek AUTORIZACE ČKA 03674		ČÍSLO VÝKRESU:	B.1
VYPRACOVAL: Ing. JAN BOMBERA AUTORIZACE ČKA IT 1200895			

Tato dokumentace je duševním vlastnictvím projekční kanceláře Ing. Jan Bombera. Kopírování a veřejné šíření je možné jen se souhlasem autora.