


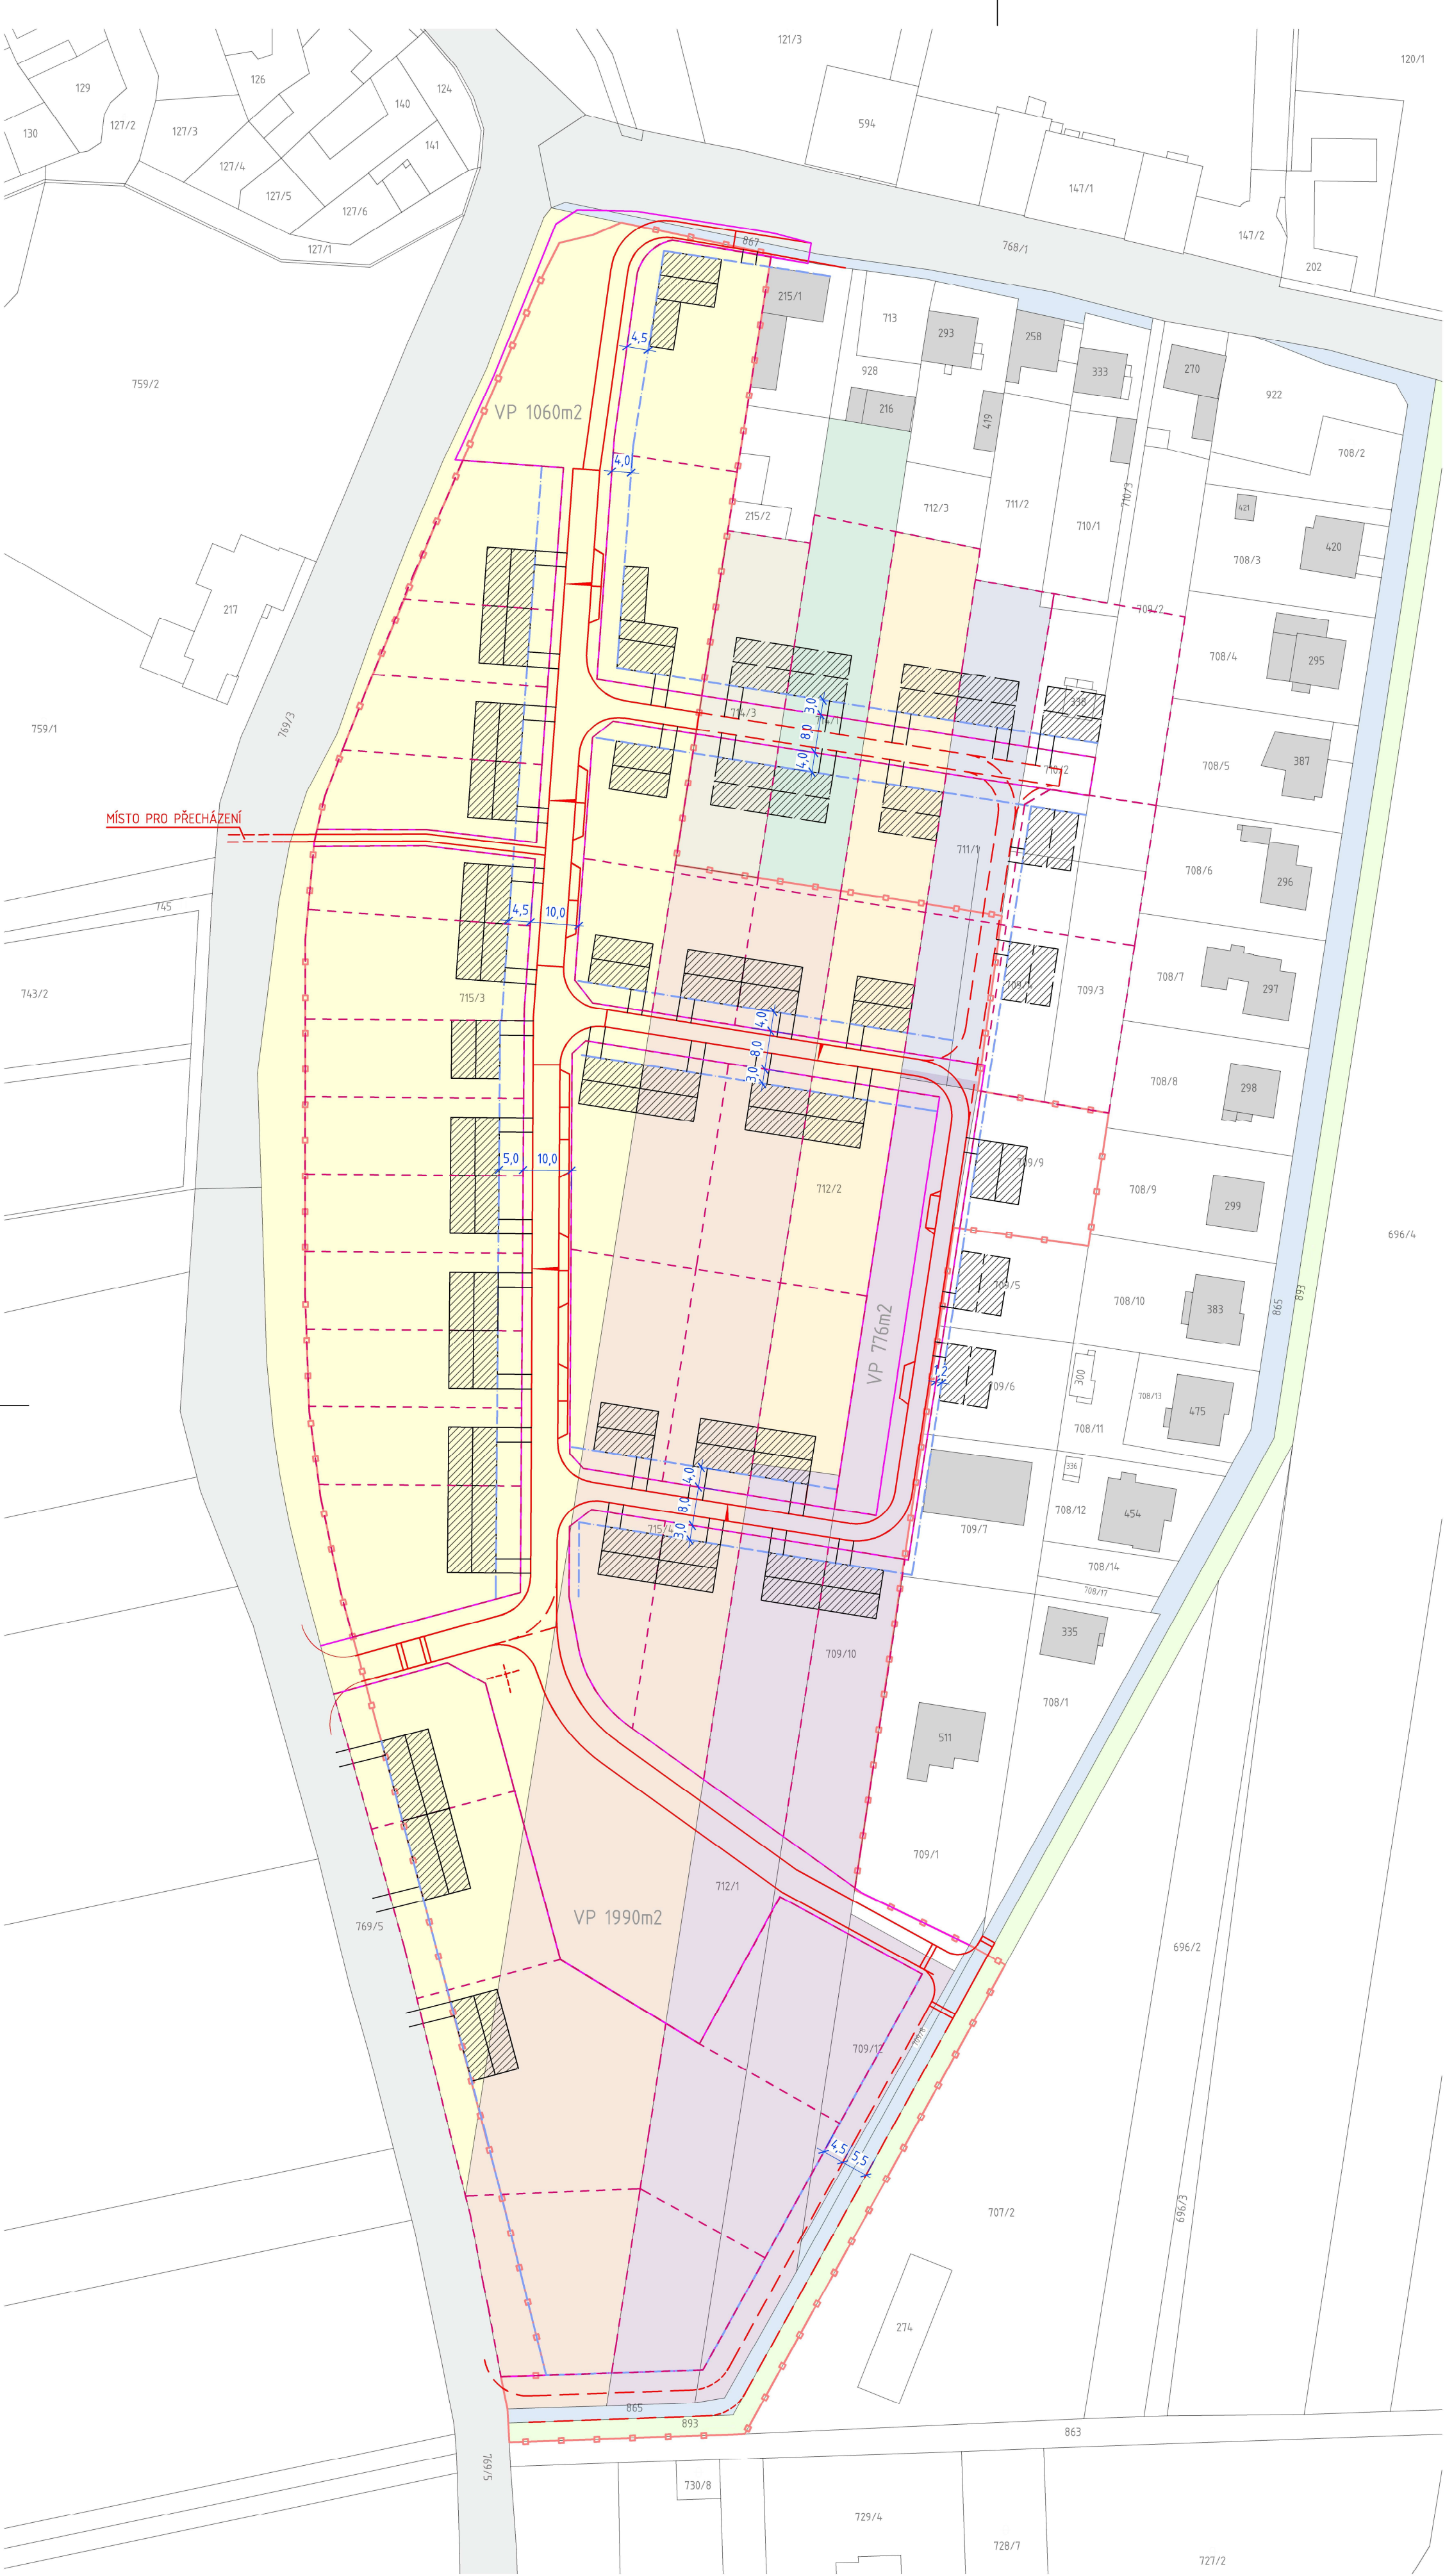


LEGENDA:

- STÁVAJÍCÍ ZÁSTAVBA
- KATASTRÁLNÍ MAPA
- POLOHOPIS
- VRSTEVNICE
- ŘEŠENÉ ÚZEMÍ
- VEŘEJNÉ PROSTRANSTVÍ
- NAVRŽENÉ POZEMKY STAVEB /navržená parcelace/
- NAVRŽENÁ STAVEBNÍ ČÁRA
- NÁVRH NOVÉ ZÁSTAVBY A ORIENTACE HŘEBENE
- KOMUNIKACE NOVÉ

LEGENDA:

- Čabáková Františka, č. p. 30, 78342 Slatinice
- Mach Jaroslav Ing.arch., Balbínova 410/28, Vinohrady, 12000 Praha 2 1/2
- Wittner Otakar, Jiřího z Poděbrad 893/7, 77900 Olomouc 1/2
- Daňková Jana Mgr., č. p. 288, 78342 Slatinice
- Vychodil Lukáš, Wellnerova 1215/3, Nová Ulice, 77900 Olomouc
- Měchurová Helena Mgr., Sluneční 695, 53341 Lázně Bohdaneč
- Mach Jaroslav Ing.arch., Balbínova 410/28, Vinohrady, 12000 Praha 2
- Mach Jiří, Dlouhá 506/14, Lazce, 77900 Olomouc
- Olomoucký kraj, Jeremenkova 1191/40a, Hodolany, 77900 Olomouc
- Obec Slatinice, č. p. 50, 78342 Slatinice
- Česká republika
- jiní drobní vlastníci

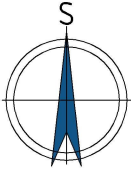

AKCE: ÚZEMNÍ STUDIE SLATINICE LOKALITA Z7 – SLATINICE Nad silnicí		Ing. JAN BOMBERA TOLSTÉHO 192/4, 779 00 OLMOUC tel: 603 467 841 jan.bombera@email.cz	
VÝKRES:	Majetkoprávní vztahy	OBEC:	Slatinice
PORÍZOVATEL:	Odbor územního plánování, Magistrát města Olomouc	MĚŘÍTKO:	1:1000
INVESTOR:	Františka Čabáková, Slatinice č. p. 30, 78342 Slatinice	DATUM:	06/2025
AUTORIZOVANÝ ARCHITEKT:	Ing. arch. Mgr. Lukáš Blažek AUTORIZACE ČKA 03674	ČÍSLO VÝKRESU:	B.5
VYPRACOVAL:	Ing. JAN BOMBERA	AUTORIZACE ČKAIT 1200895	

Tato dokumentace je duševním vlastnictvím projektní kanceláře Ing. Jan Bombera. Kopírování a veřejné šíření je možné jen se souhlasem autora.