


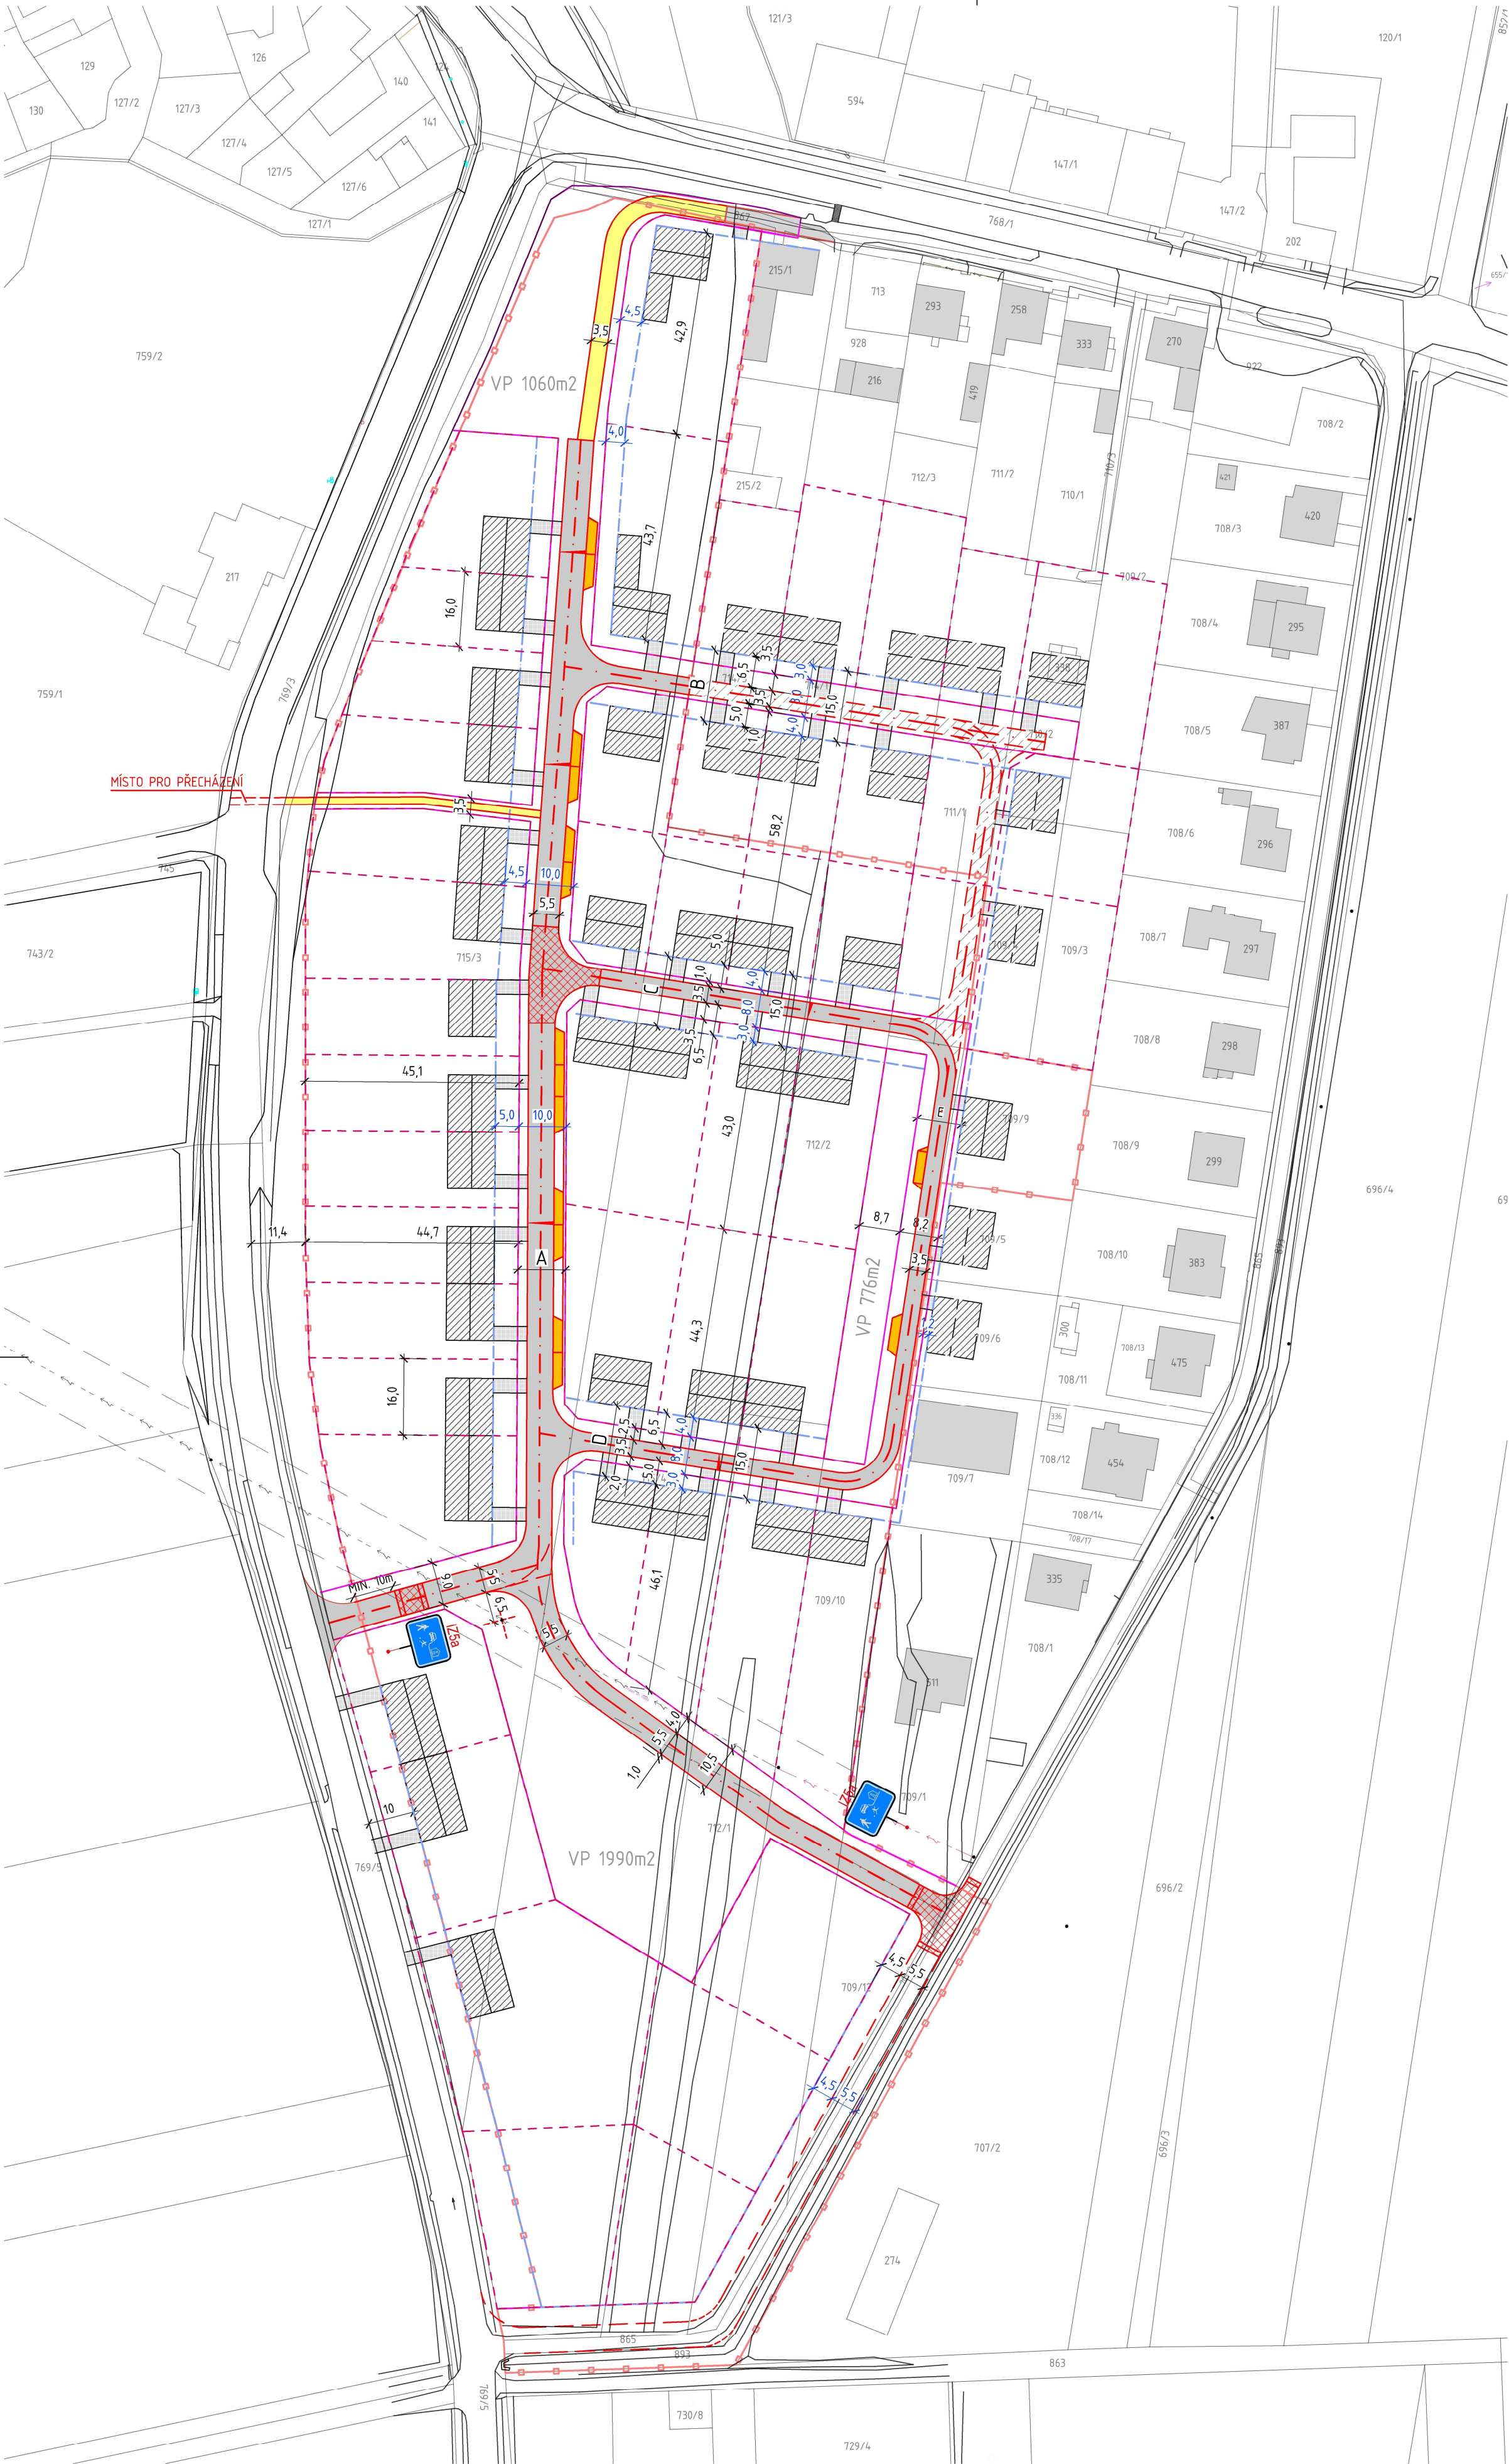

- LEGENDA:**
- STÁVAJÍCÍ ZÁSTAVBA
 - KATASTRÁLNÍ MAPA
 - POLOHOPIS
 - VRSTEVNICE
 - ŘEŠENÉ ÚZEMÍ
 - VEŘEJNÉ PROSTRANSTVÍ
 - NAVRŽENÉ POZEMKY STAVEB /navržená parcele/
 - NAVRŽENÁ STAVEBNÍ ČÁRA
 - NÁVRH NOVE ZÁSTAVBY A ORIENTACE HŘEBENE
 - KOMUNIKACE NOVÉ
 - KOMUNIKACE NOVÉ- VARIANTNÍ
 - VOZOVKA ASFALTOVÝ POVRCH
 - CHODNÍKY BETONOVÁ DLAŽBA /přirodní/
 - PARKOVACÍ PLOCHY ZÁMKOVÁ DLAŽBA DISTANČNÍ
 - PLOCHY - SJEZDY ZÁMKOVÁ DLAŽBA
 - ZVÝŠENÝ PÁS ZÁMKOVÁ DLAŽBA /červená/
 - ZELENÉ PLOCHY - IZOLAČNÍ ZELENĚ
 - VEŘEJNÉ PROSTRANSTVÍ - ZELENÉ PLOCHY
 - NAVRŽENÉ NEOPLOČENÉ PŘEDZAHŘADKY POZEMKŮ STAVEB
 - NAVRŽENÁ LINIOVÁ ZELENĚ
 - ZASAKOVACÍ PÁS DEŠŤOVÝCH VOD

- LEGENDA INŽENÝRSKÝCH SÍTÍ:**
- STÁVAJÍCÍ SILOVÉ VEDENÍ NN PODZEMNÍ
 - STÁVAJÍCÍ KANALIZACE SPLAŠKOVÁ
 - SDĚLOVACÍ VEDENÍ PODZEMNÍ
 - STÁVAJÍCÍ VEDENÍ VO
 - STÁVAJÍCÍ SLOUPY VO
 - STÁVAJÍCÍ VODOVOD
 - NOVÉ SILOVÉ VEDENÍ NN PODZEMNÍ
 - NOVÁ SPLAŠKOVÁ KANALIZACE
 - NOVÁ TLAKOVÁ SPLAŠKOVÁ KANALIZACE
 - NOVÝ VODOVOD
 - NOVÉ VEDENÍ VO
 - NOVÉ SLOUPY VO

AKCE: ÚZEMNÍ STUDIE SLATINICE LOKALITA Z7 – SLATINICE Nad silnicí		Ing. JAN BOMBERA TOLSTÉHO 192/4, 779 00 OLOMOUC tel: 603 467 841 jan.bombera@email.cz	
VÝKRES: Koncepce dopravní infrastruktury		OBEC	Slatinice
PORÍZOVATEL: Odbor územního plánování, Magistrát města Olomouc		MĚŘÍTKO	1:1000
INVESTOR: Františka Čabáková, Slatinice č. p. 30, 78342 Slatinice		DATUM	06/2025
AUTORIZOVANÝ ARCHITEKT: Ing. arch. MgA. Lukáš Blažek AUTORIZACE ČKA 03674		ČÍSLO VÝKRESU	B.3
VYPRACOVAL: Ing. JAN BOMBERA AUTORIZACE ČKAIT 1200895			

Tato dokumentace je duševním vlastnictvím projektční kanceláře Ing. Jan Bombera. Kopírování a veřejné šíření je možné jen se souhlasem autora.